
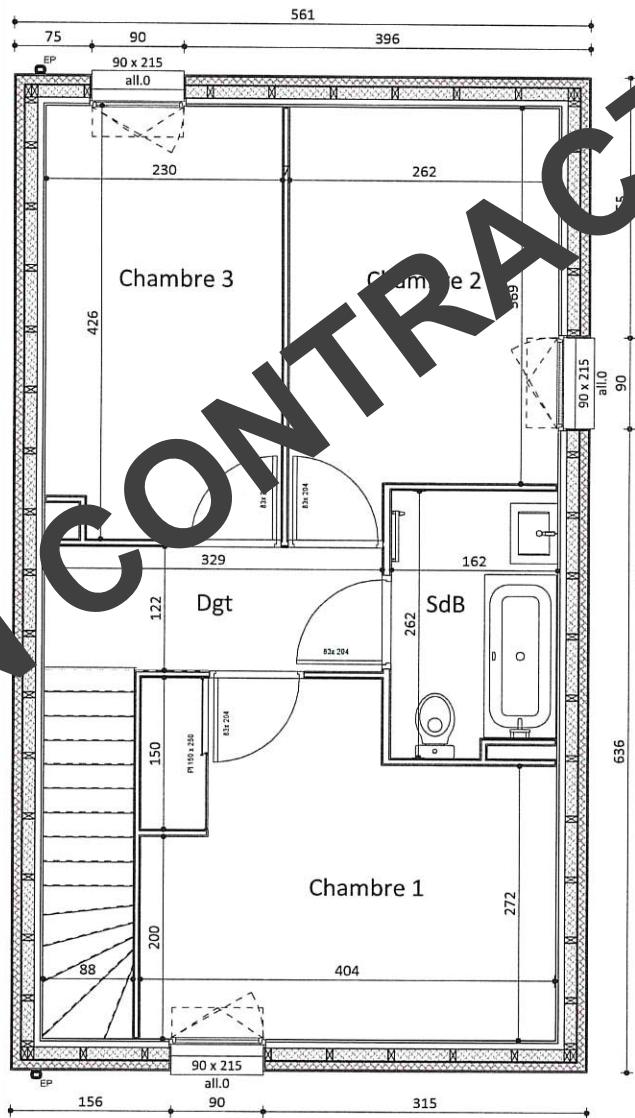


263 rue Clos du Moulin
17450 SAINT-LAURENT-DE-LA-PREE

Numéro de lot
A1

Surface du lot
113 m²

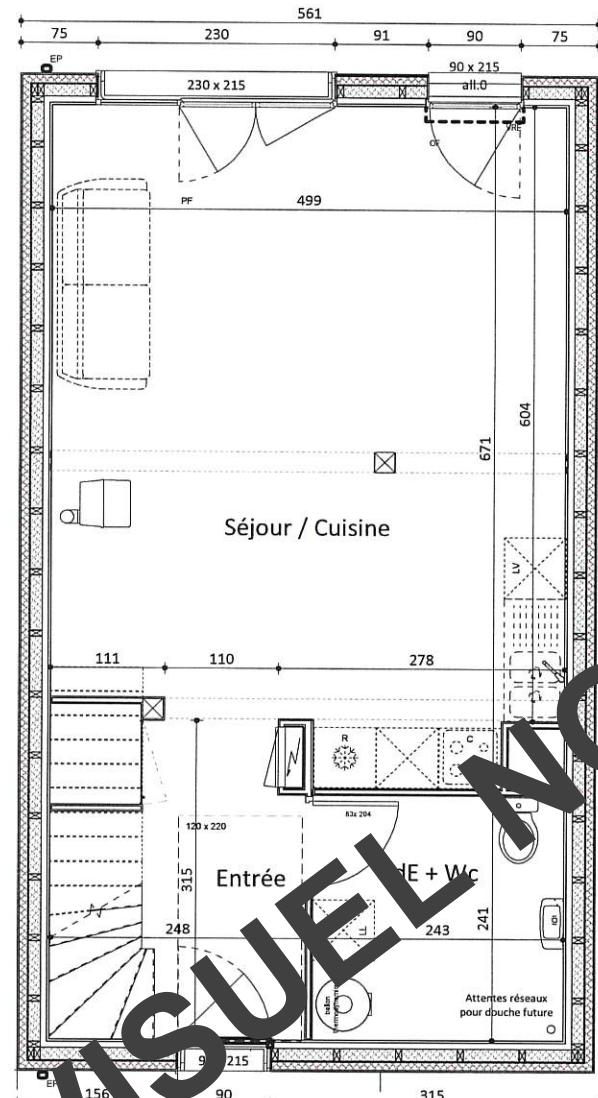


A1 83.37 m²

A3C Maîtrise d'œuvre confirme les cotes intérieures précisées sur ce plan.

Lots non gérés par A3C : gros œuvre, murs ossature bois et charpente bois.

[Signature]
A3C Maîtrise d'œuvre
19 Rue de la Pierre Taillée
17220 Salles sur Mer
SIREN : 910 220 920

3F Immobilière
Atlantic Aménagement
Groupe ActionLogement

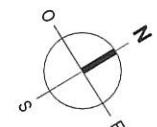

VILLE DE SAINT-LAURENT-DE-LA-PREE (17) - "Le domaine des Gragnes Levées" - LOT A

PLAN DE NIVEAUX - A1 - T4

Maître d'ouvrage : **BWOOD ABORDABLE**

03/07/2025

Echelle : 1 : 50

Format A3



Les Bureaux du Sillon, 26ème étage - aile B - 8, Avenue des Thébaudières - 44800 ST HERBLAIN - 02 85 52 84 93

