
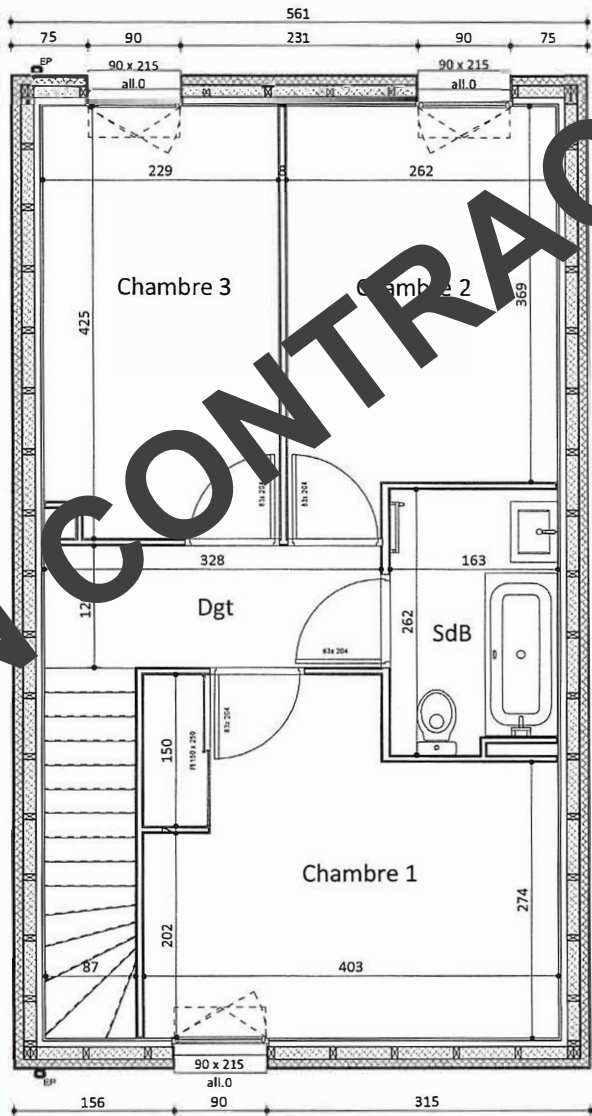


261 rue Clos du Moulin  
17450 SAINT-LAURENT-DE-LA-PREE

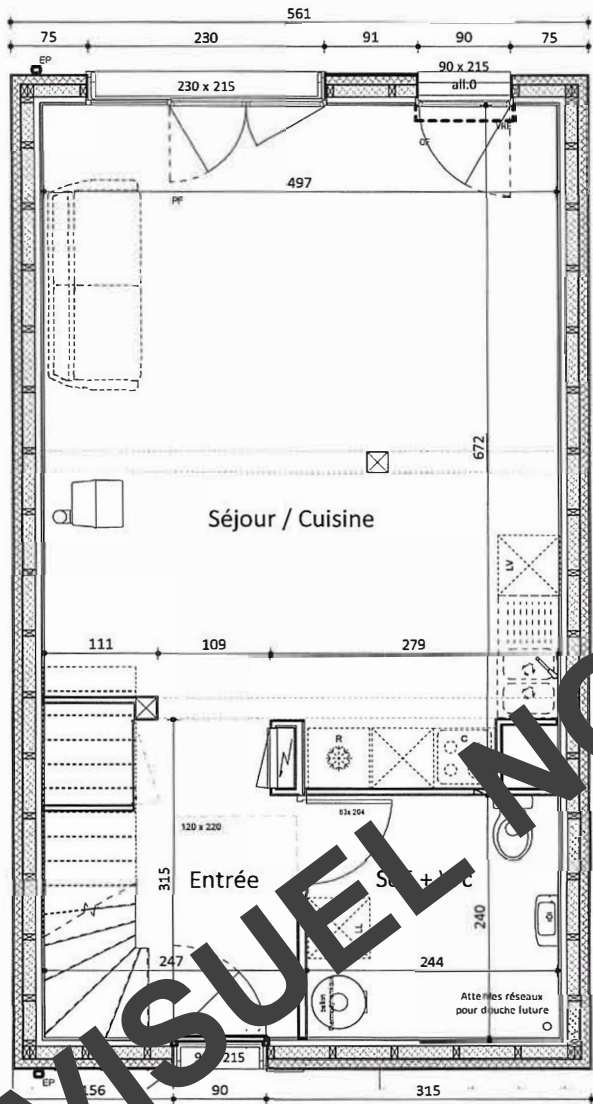

Numéro de lot	Surface du lot
A2	113 m <sup>2</sup>


ACES	SURFACES
Entrée + Pl	5.38 m <sup>2</sup>
Séjour / Cuisine	31.21 m <sup>2</sup>
SdE + Wc	5.84 m <sup>2</sup>
RdC	42.43 m <sup>2</sup>
Chambre 1	13.04 m <sup>2</sup>
Chambre 2	10.22 m <sup>2</sup>
Chambre 3	9.61 m <sup>2</sup>
SdB	4.15 m <sup>2</sup>
Dégagement	3.93 m <sup>2</sup>
R+1	40.95 m <sup>2</sup>

A2	83.38 m <sup>2</sup>
----	----------------------

A3C Maitrise d'œuvre confirme les côtes intérieures précisées sur ce plan.  
Lots non gérés par A3C : gros œuvre, murs ossature bois et charpente bois.

**A3C Maitrise d'œuvre**  
19 Rue de la Pierre Taillée  
17220 Salles-sur-Mer  
SIREN : 910 220 920

**3F** | 3F Immobilière  
Atlantic Aménagement  
Groupe ActionLogement

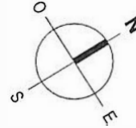

bWOOD

VILLE DE SAINT-LAURENT-DE-LA-PREE (17) - "Le domaine des Gragnes  
Levées" - LOT A

Maître d'ouvrage : BWOOD ABORDABLE

03/07/2025

Echelle : 1 : 50

Format A3

PLAN DE NIVEAUX - A2 - T4

KABANE

Les Bureaux du Sillon, 26ème étage - aile B - 8, Avenue des Thébaudières - 44800 ST HERBLAIN - 02 85 52 84 93

