
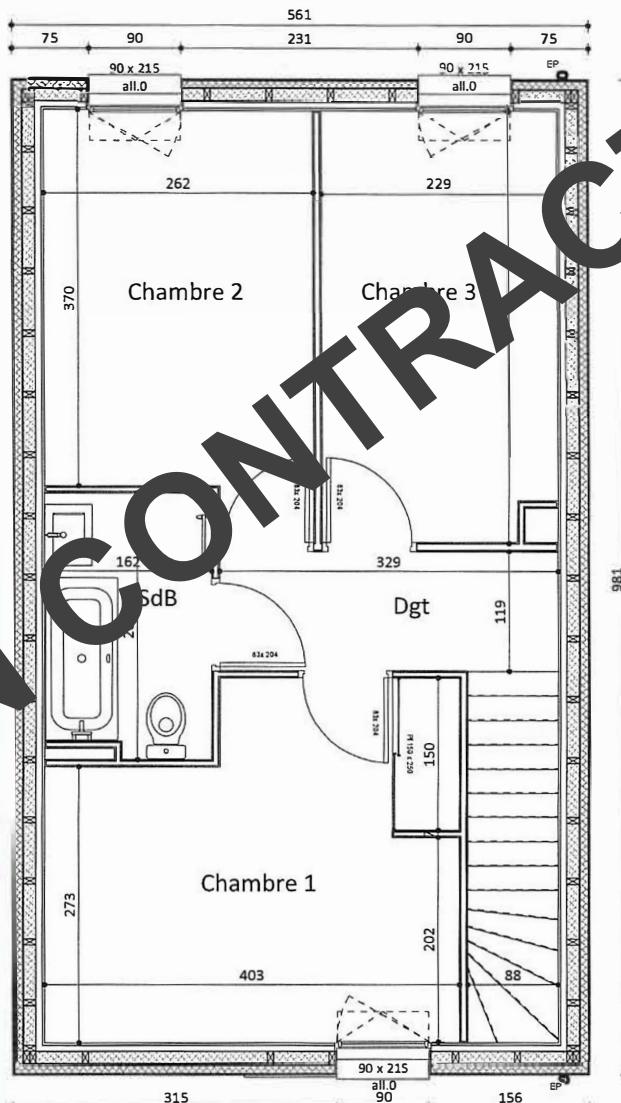


259 rue Clos du Moulin
17450 SAINT-LAURENT-DE-LA-PREE

Numéro de lot
A3


Surface du lot
113 m²

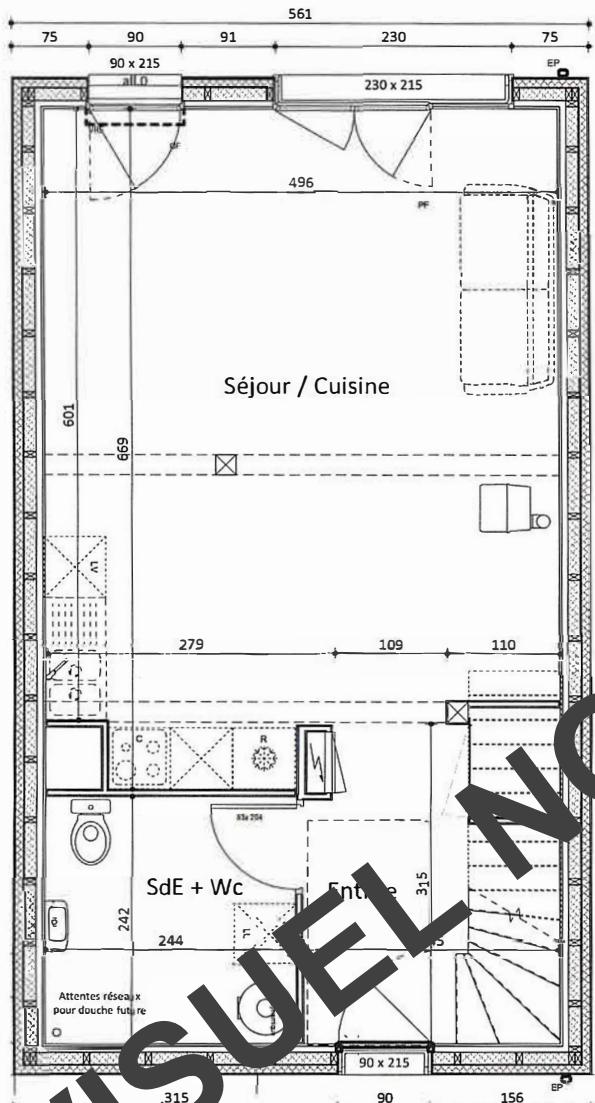

A3C Maitrise d'œuvre confirme les côtes intérieures précisées sur ce plan.
Lots non gérés par A3C : gros œuvre, murs ossature bois et charpente bois.

A3C Maitrise d'œuvre
19 Rue de la Pierre Taillée
17220 Salles sur Mer
SIREN : 910 220 920

3F Immobilière[®]
Atlantic Aménagement
Groupe ActionLogement

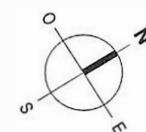

VILLE DE SAINT-LAURENT-DE-LA-PREE (17) - "Le domaine des Gragnes Levées" - LOT A

PLAN DE NIVEAUX - A3 - T4

Maître d'ouvrage : BWOOD ABORDABLE



03/07/2025

Echelle : 1 : 50

Format A3



Les Bureaux du Sillon, 26ème étage - aile B - 8, Avenue des Thébaudières - 44800 ST HERBLAIN - 02 85 52 84 93

VISUEL NON CONTRACTUEL