
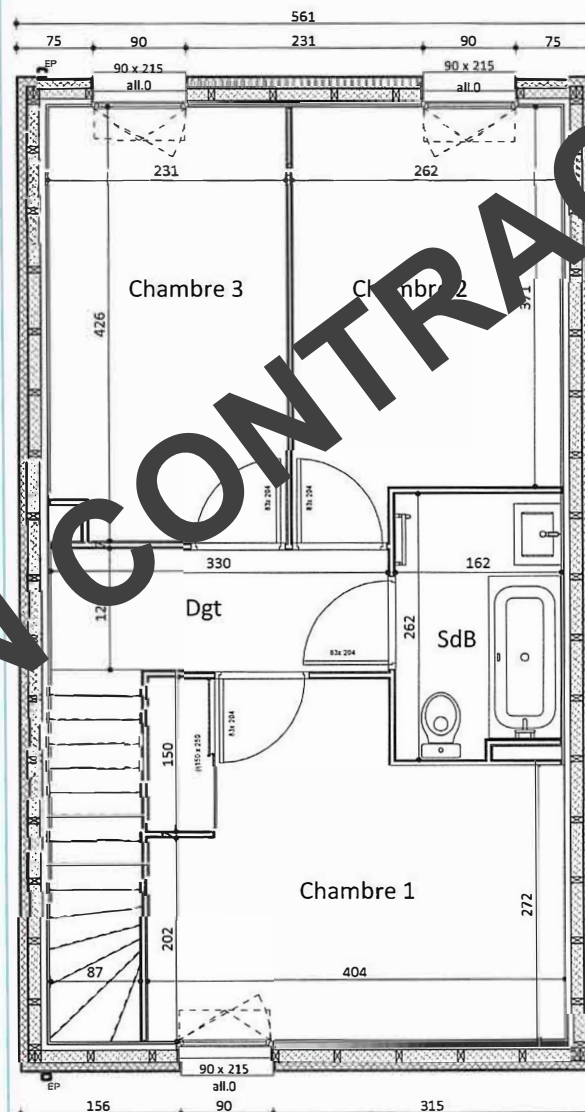


255 rue Clos du Moulin
17450 SAINT-LAURENT-DE-LA-PREE

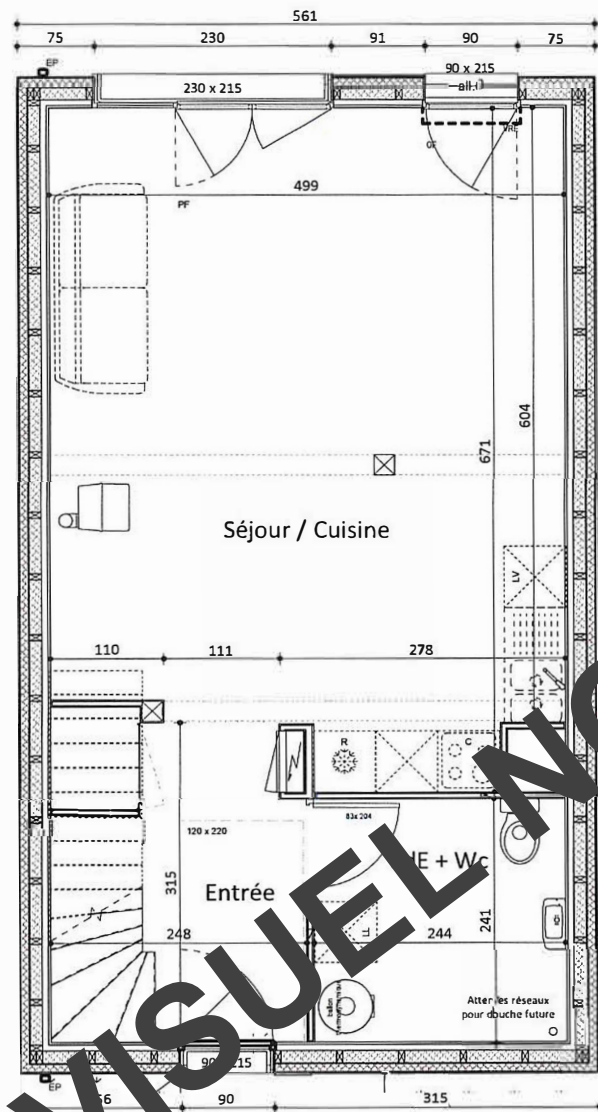


Numéro de lot	Surface du lot
A5	113 m ²
PIÈCES	SURFACES
Entrée + Pl	5.46 m ²
Séjour / Cuisine	31.19 m ²
SdE + Wc	5.84 m ²
RdC	42.49 m ²
Chambre 1	13.00 m ²
Chambre 2	10.23 m ²
Chambre 3	9.69 m ²
SdB	4.10 m ²
Dégagement	3.96 m ²
R+1	40.98 m ²
A5	83.47 m ²

A3C Maitrise d'œuvre confirme les côtes
intérieures précisées sur ce plan.
Lots non gérés par A3C : gros œuvre,
murs ossature bois et charpente bois.

A3C Maitrise d'œuvre
19 Rue de la Pierre Taillée
17220 Salles sur Mer
SIREN : 910 220 920



3F Immobilière
Atlantic Aménagement
Groupe ActionLogement

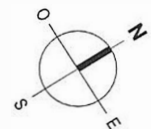

VILLE DE SAINT-LAURENT-DE-LA-PREE (17) - "Le domaine des Gagnes
Levées" - LOT A

PLAN DE NIVEAU - A5 - T4

Maître d'ouvrage: BWOOD BORDALE



Les Bureaux du Sillon, 26ème étage - aile B - 8, Avenue des Thébaudières - 44800 ST HERBLAIN - 02 85 52 84 93

03/07/2025

Echelle : 1 : 50

Format A3

