
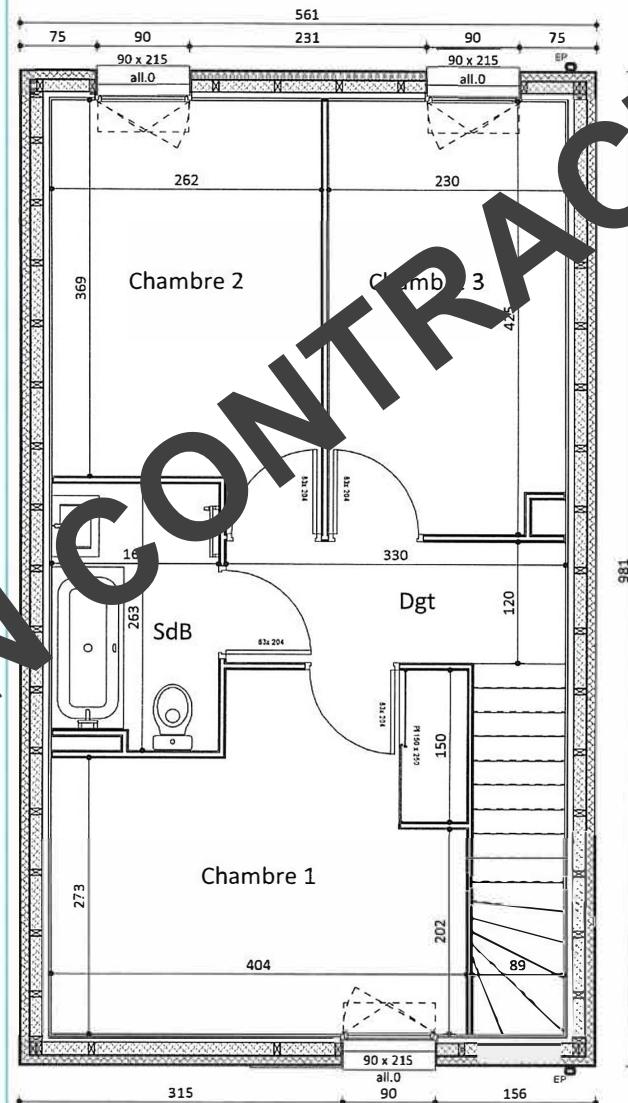


253 rue Clos du Moulin
17450 SAINT-LAURENT-DE-LA-PREE


Numéro de lot	Surface du lot
A6	113 m ²

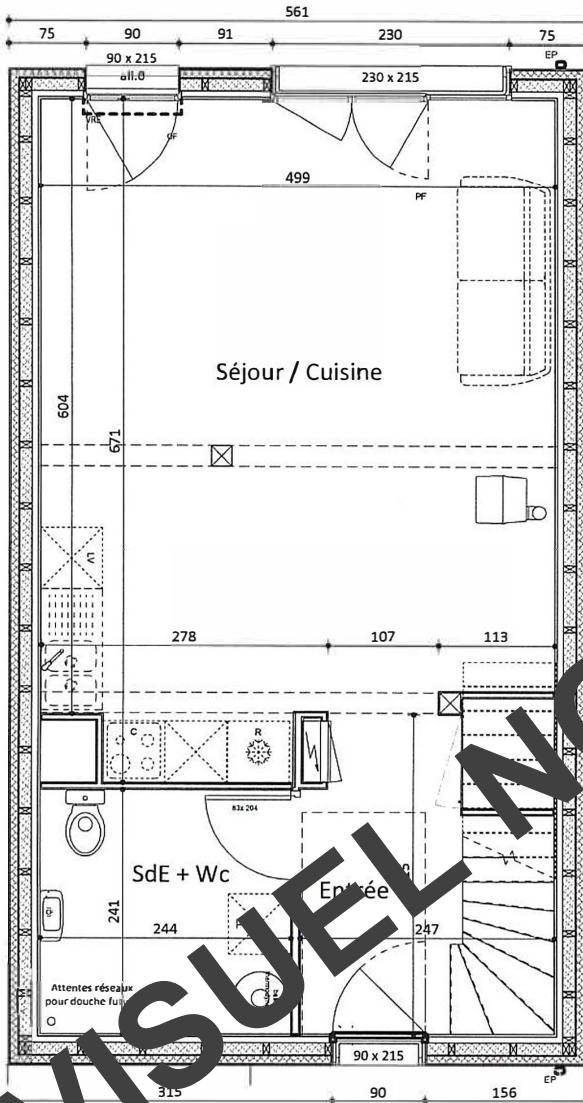

A3C Maitrise d'œuvre confirme les côtes intérieures précisées sur ce plan.
Lots non gérés par A3C : gros œuvre, murs ossature bois et charpente bois.

A3C Maitrise d'œuvre
19 Rue de la Pierre Taillée
47220 Salles sur Mer
SIREN : 910 220 920

3F | 3F Immobilière
Atlantic Aménagement
Groupe ActionLogement

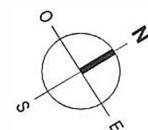

VILLE DE SAINT-LAURENT-DE-LA-PREE (17) - "Le domaine des Gragnes Levées" - LOT A

PLAN DE NIVEAUX - A6 - T4

Maître d'ouvrage : BWOO DAB OR D A B LE

03/07/2025

Echelle : 1 : 50

Format A3



Les Bureaux du Sillon, 26ème étage - aile B - 8, Avenue des Thébaudières - 44800 ST HERBLAIN - 02 85 52 84 93

