





Niveau	Logement	Type
R+2	A 207	T3
Note DPE provisoire A		

PIECES	SURFACES (en m²)
Cellier	4,28
Chambre 01	11,72
Chambre 02	11,64
Entrée	2,39
SdE	4,43
Séjour / Cuisine	35,21
WC	1,64
TOTAL	71,31 m²

Loggia	12,24
--------	-------



Date mise à jour : 29/10/2024

CONSOMMATION ÉNERGÉTIQUE

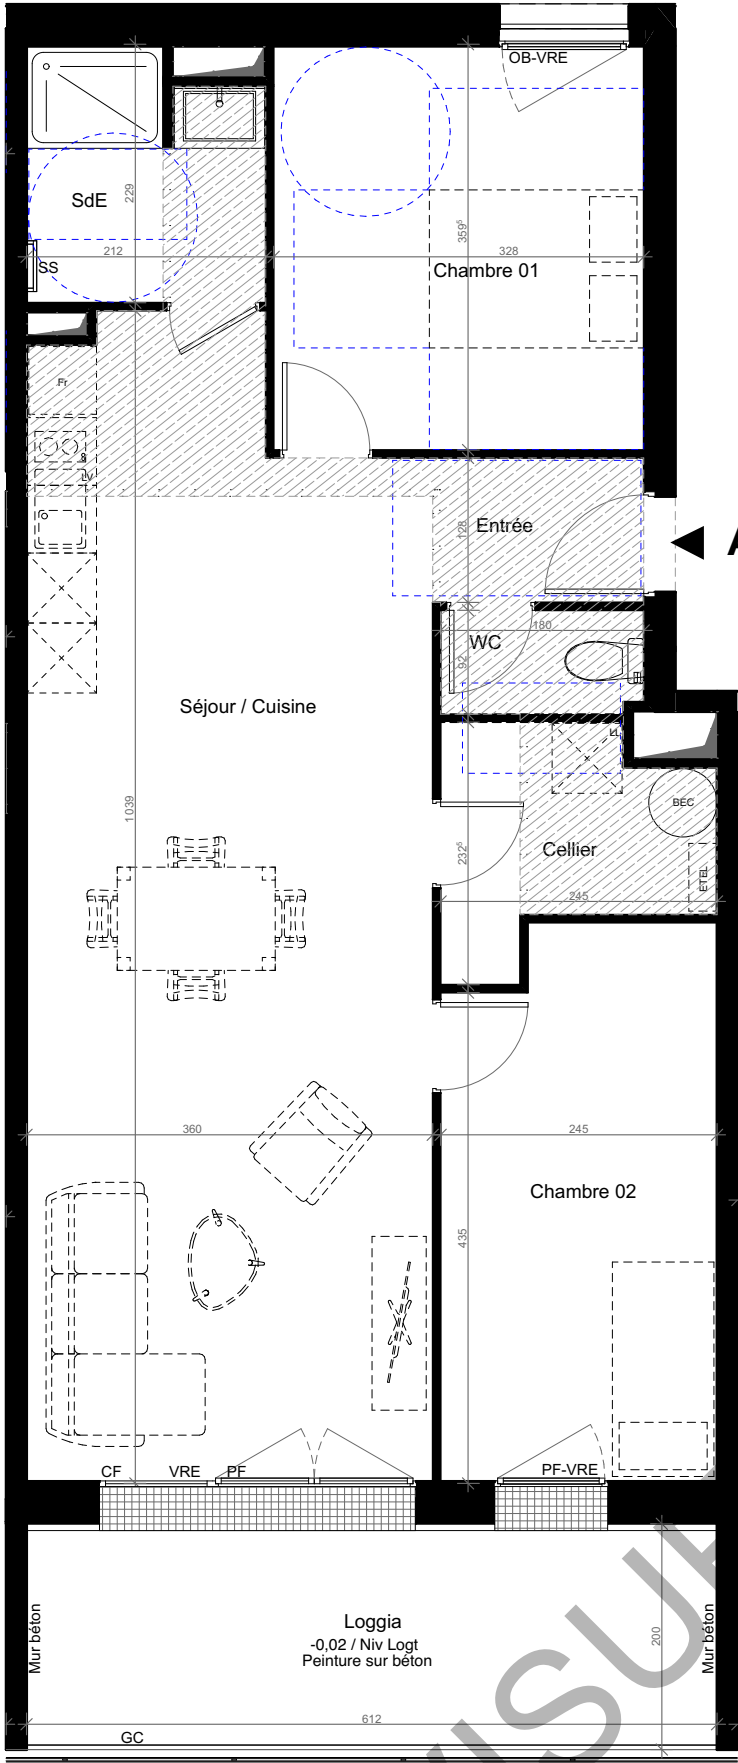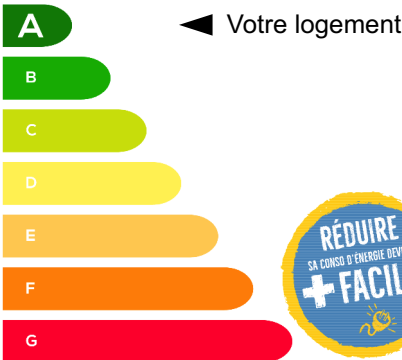

A 207 - T3

Localisation

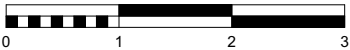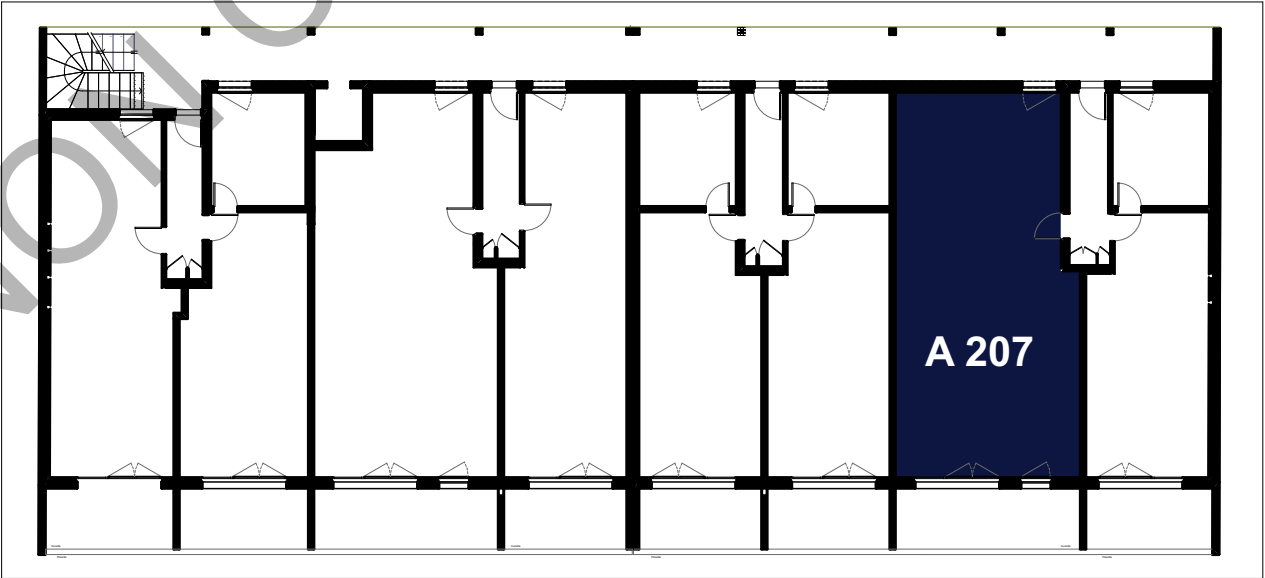

Légende	Entrée principale du logement		Tableau électrique		Emplacement lave-linge		Fenêtre		Volet roulant		Soufflet		Soffite et faux plafond	
	ETEL	—	BEC	—	LL	—	CF	—	VR	—	GC	—	—	—
					LV	—	PF	—	VRE	—	SS	—	—	—
					Fr	—		—	OB	—		—	Gaine technique	Caillebotis

Nota 1 : Le présent plan est établi sur la base du dossier de permis de construire et pourra subir des adaptations dimensionnelles, technique et d'organisation afin de répondre aux contraintes induites par les études détaillées d'exécution.
Nota 2 : Les surfaces des placards sont comprises dans la surface des pièces où ils se situent.
Nota 3 : Les poutres, poteaux, soffites, canalisations et faux-plafonds n'apparaissent pas systématiquement sur le présent plan. Les surfaces ainsi que l'emplacement des équipements et le mobilier sont mentionnés à titre indicatif. Les plantations éventuelles ne sont pas contractuelles.
Nota 4 : L'implantation des meubles évier et autres éléments de cuisine des T3, T4 et T5 de l'opération est indicative et permet de visualiser le positionnement des arrivées et évacuations d'eau à la livraison du logement.
Nota 5 : S'agissant des éléments d'informations relatives au DPE, se référer au livret de communication transmis par son commercial.