





Niveau	Logement	Type
R+3	A 303	T4 Duplex
Note DPE provisoire A		

PIECES	SURFACES (en m²)
Cellier	4,34
Chambre 01	11,47
Chambre 02	9,49
Chambre 03	9,41
Dressing	4,96
Entrée	4,32
Palier	11,80
SdE 01	4,71
SdE 02	3,29
Séjour / Cuisine	38,28
WC 01	1,46
WC 02	1,59
TOTAL	105,12 m²



Terrasse	12,56
----------	-------

Date mise à jour : 29/10/2024

CONSOMMATION ÉNERGÉTIQUE

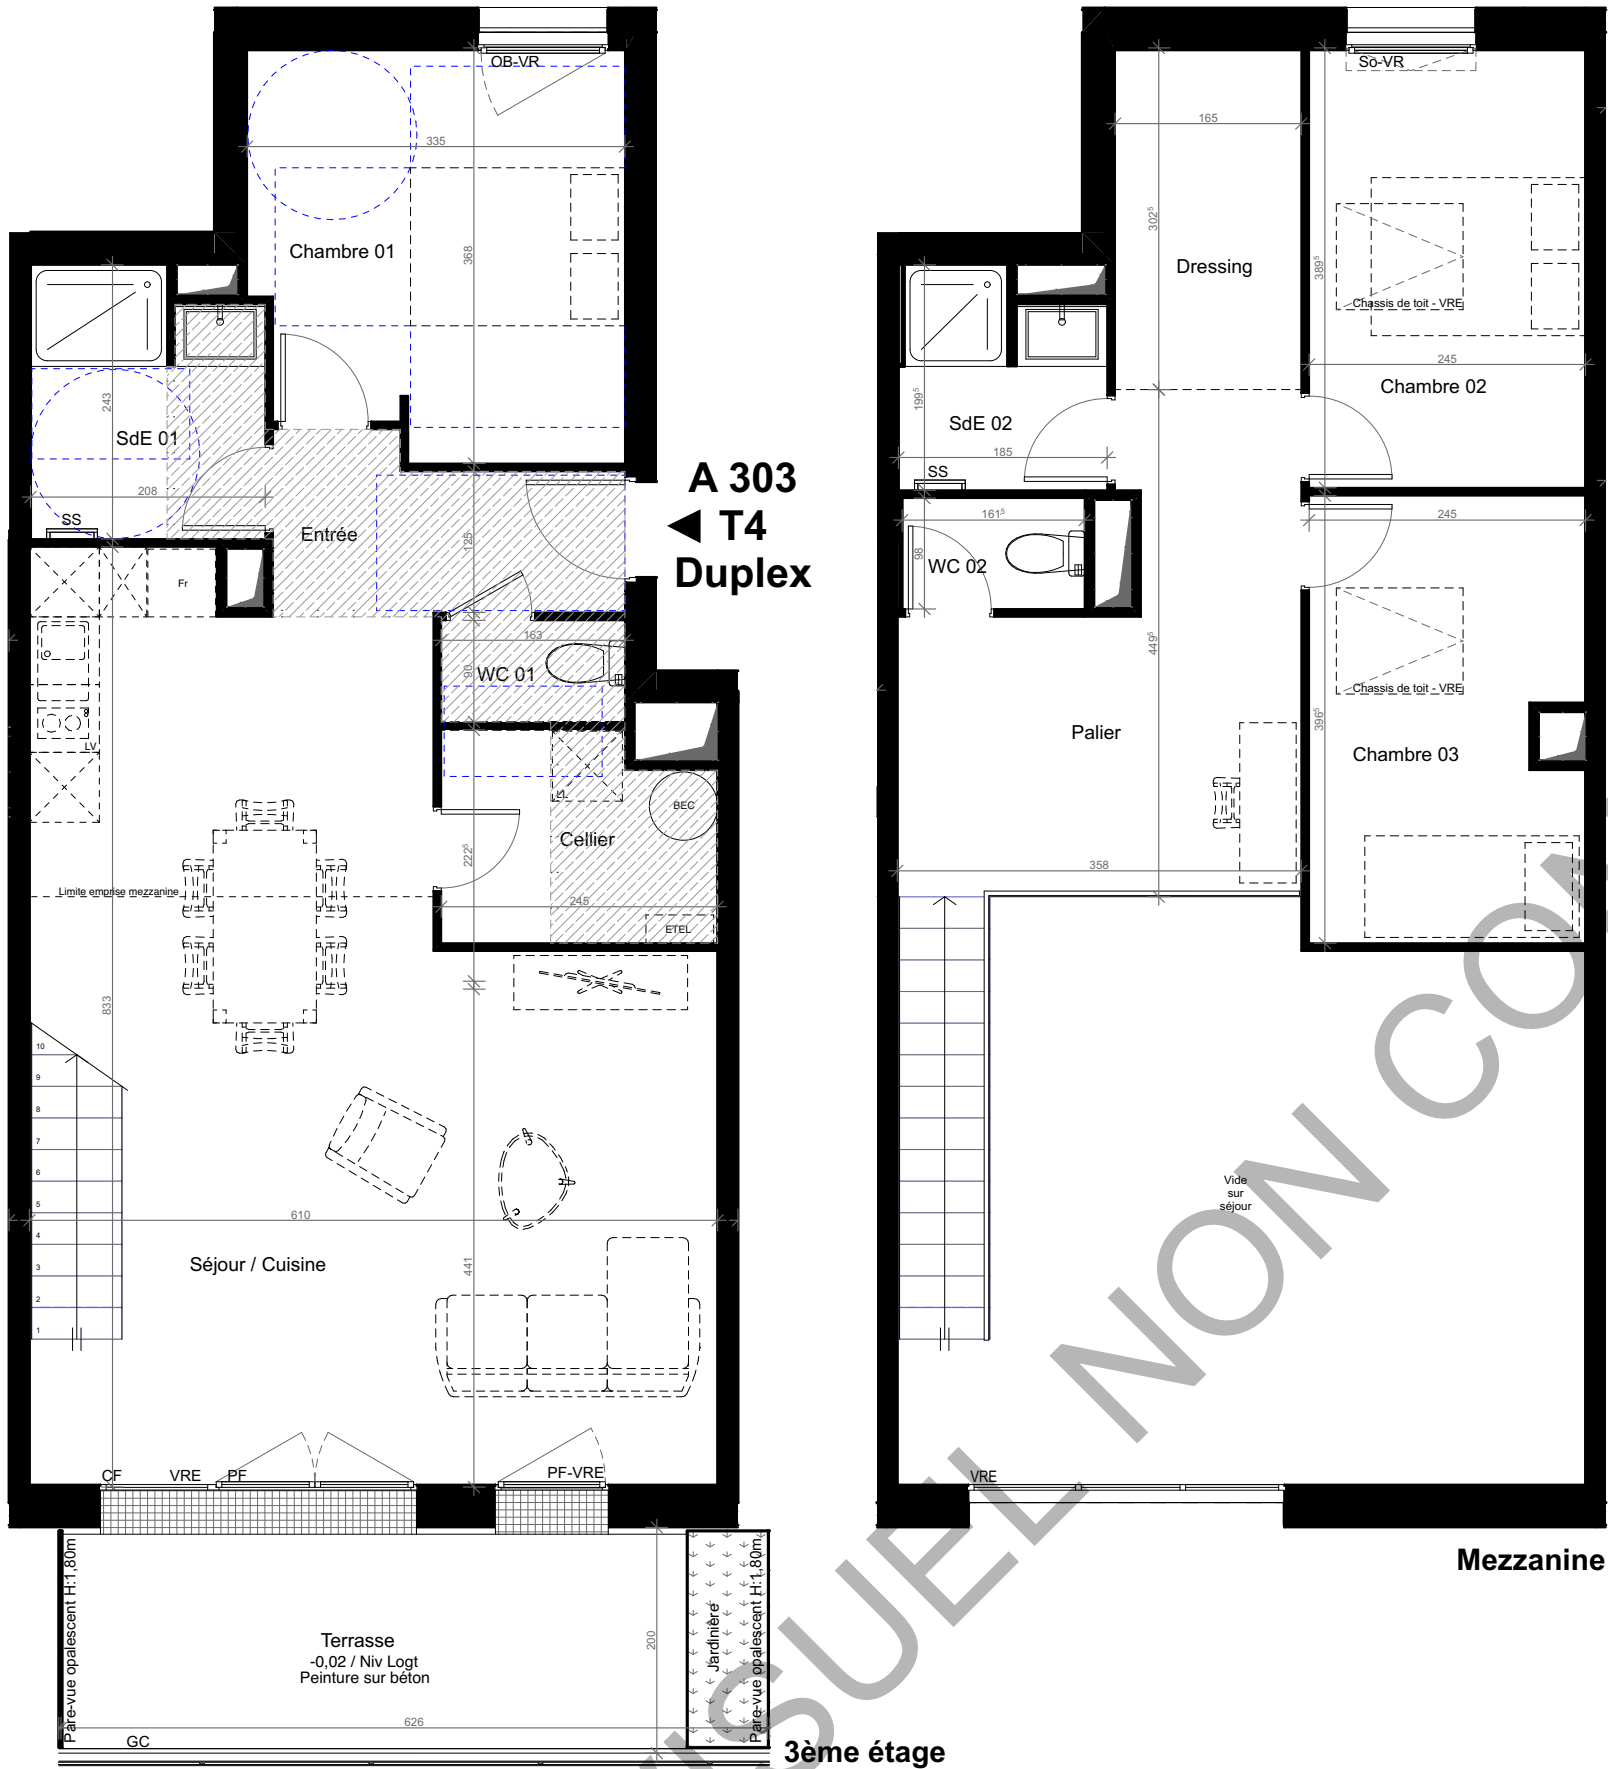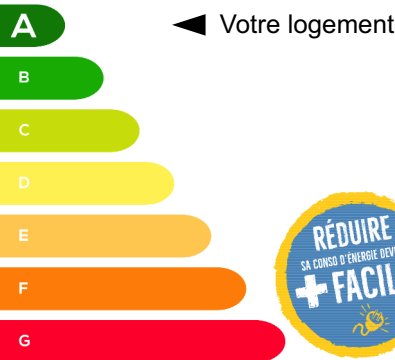

Localisation

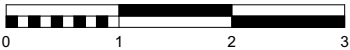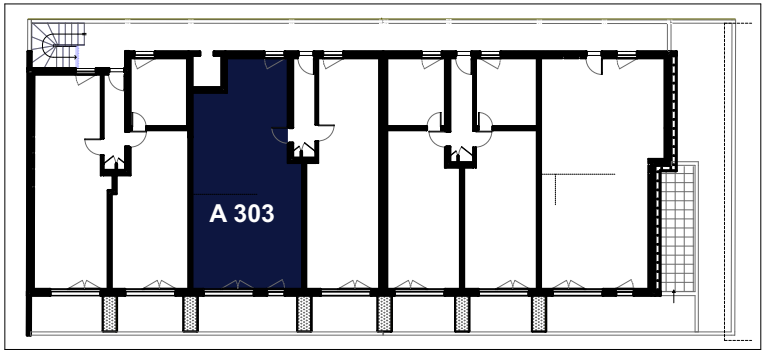

Légende

Entrée principale du logement

ETEL

BEC

LL

LV

Fr

Emplacement lave-linge

Emplacement lave-vaisselle

Emplacement réfrigérateur

F

CF

PF

Fenêtre

Châssis fixe

Porte fenêtre

VR

VRE

OB

Volet roulant

Volet roulant électrique

Oscillo-battant

So

GC

SS

Soufflet

Garde-corps

Sèche serviette

Soffite et faux plafond

Gaine technique

Caillebotis

Nota 1 : Le présent plan est établi sur la base du dossier de permis de construire et pourra subir des adaptations dimensionnelles, technique et d'organisation afin de répondre aux contraintes induites par les études détaillées d'exécution.
Nota 2 : Les surfaces des placards sont comprises dans la surface des pièces où ils se situent.
Nota 3 : Les poutres, poteaux, soffites, canalisations et faux-plafonds n'apparaissent pas systématiquement sur le présent plan. Les surfaces ainsi que l'emplacement des équipements et le mobilier sont mentionnés à titre indicatif. Les plantations éventuelles ne sont pas contractuelles.
Nota 4 : L'implantation des meubles évier et autres éléments de cuisine des T3, T4 et T5 de l'opération est indicative et permet de visualiser le positionnement des arrivées et évacuations d'eau à la livraison du logement.
Nota 5 : S'agissant des éléments d'informations relatives au DPE, se référer au livret de communication transmis par son commercial.