

MAITRE D'OUVRAGE
3F Immobilière
Atlantic Aménagement
 Groupe ActionLogement
 20 rue de Strasbourg
 CS 68729 - 79027 Niort Cedex


Construction de 33 logements
 et un local d'activité

143 rue Emile Normandin
 17000 La Rochelle

N°GROUPE: 0452

CODE AGENCE: 03

MOD

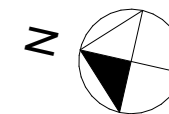


ARCHITECTE

S.MART Architecture


EURL Stéphane Martinez
 26 rue des Lilas
 17137 NIEUL/MER
 Tel: 05 46 34 74 50
 mail: martinez17.stephane@wanadoo.fr

T2	Rez-de-chaussée	005
Désignation	Surfaces	m²
Séjour/Cuisine	19.74	
Chambre	11.34	
Salle d'eau	5.52	
TOTAL	36.60	
Terrasse	5.58	
Jardin	83.70	
NOTA La surface des placards est incluse dans celle des pièces attenantes		
Date: Juin 2021	V01	

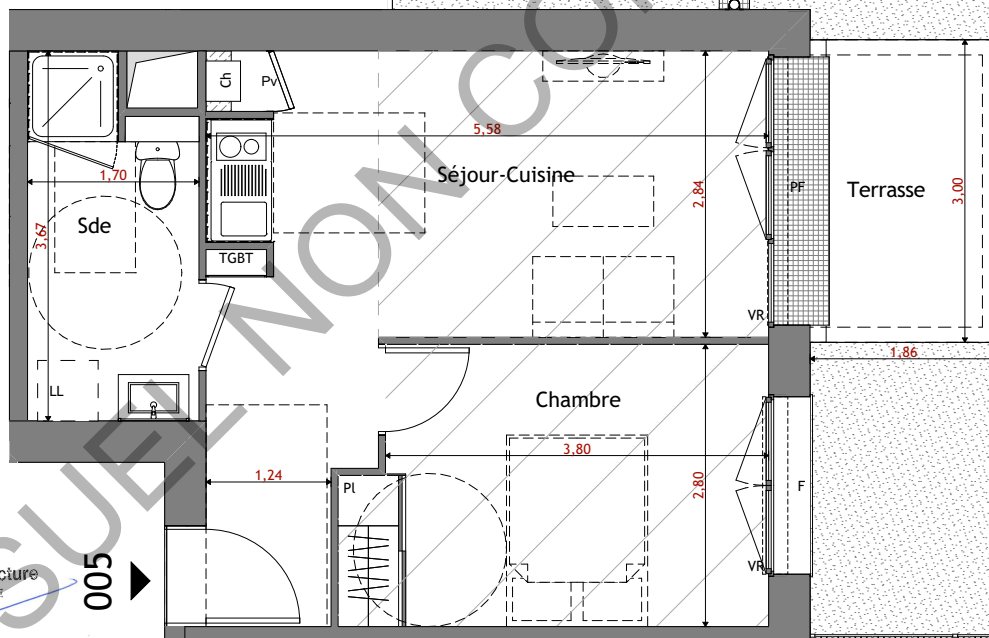

FINITIONS
 SOL : PVC
 MUR : peinture
 PLAF : faux-plafond peint
 (Sde/Cuisine : peinture)

LEGENDE					
	Faux plafond		Soffite		Mobiliers non fournis
PF	Porte Fenêtre	F	Fenêtre	AV	Allège vitrée
Ch	Chaudière	LV	Emplacement Lave-vaisselle	VR	Volet roulant
		LL	Lave Linge	GC	Garde corps
		PL	Placard	GCV	Garde corps vitrée

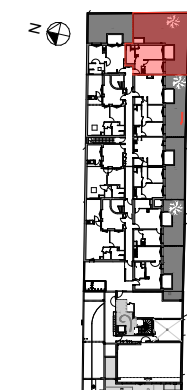

PLAN DE LOCALISATION
 echelle: 1/1500ème

PERFORMANCE ENERGETIQUE: RT2012

L'aménagement de la cuisine est donné à titre indicatif. Les surfaces indiquées peuvent varier légèrement en fonction des impératifs de construction. Des modifications pour des raisons d'ordre technique ou administratif pourront être apportées sur les plans. Seuls les plans déposés au rang des minutes du notaire font foi.